1141-1B	MANTEGAZZA & CATTANEO SA Studio d'ingegneria CH-6924 Sorengo - Cortivallo, Via Moretto 2 Tel. +41 91 966 61 41, Fax +41 91 966 44 81, info@ingmc.ch, www.ingmc.ch	Salvatore Bruno, ing. civile dipl. EPFL/SIA/OTIA Ronnie Molinari, ing. civile dipl. EPFL/SIA e collaboratori

Melidestate - 12ª edizione open air festival & mercatino notturno	scala: 1:500	
Costruzioni e infrastrutture Planimetria	prog.: S.B.	dis.: M.C.
	contr.: S.B.	dim.: 63x40
Extreme Company - Melide	Sorengo, 19-05-2006	

LEGENDA

1		Cassa entrate	21		Kebab
2		Ristorante "Grottino"	22		Specialità Argentine
2a		Cucina	23		Specialità Messicane
2b		Deposito	24		Wine bar
3		Caffè	25		Cocktail point
4		Vino	26		Extreme pub
5		Gelataio	27		Sponsor Remax
6		Giostra	28		Sponsor Cesare Ragazzi
7		Super elastico	29		Sponsor AIL
8		Samaritani	30		Sponsor
9		Mille e un'idea	31		Rete 3
10		Palco "Ceresio"	32		Toilettes roulotte
11		Camerino	33		WC disabili
12		Regia	34		Deposito rifiuti
13		Tenda Miller Beer	35		Deposito carrelli
14		Eichhof roulotte Bar			Gazebo zona premium
15		Parisienne			Bancarelle
16		Coco Brasil			Bancarelle con tettuccio
17		Spiedini Brasiliani			Percorso pedonale
18		Kebab			Tavoli e panche
19		King Coconut			Recinzioni
20		Crepes			Recinzione posata da Super elastico

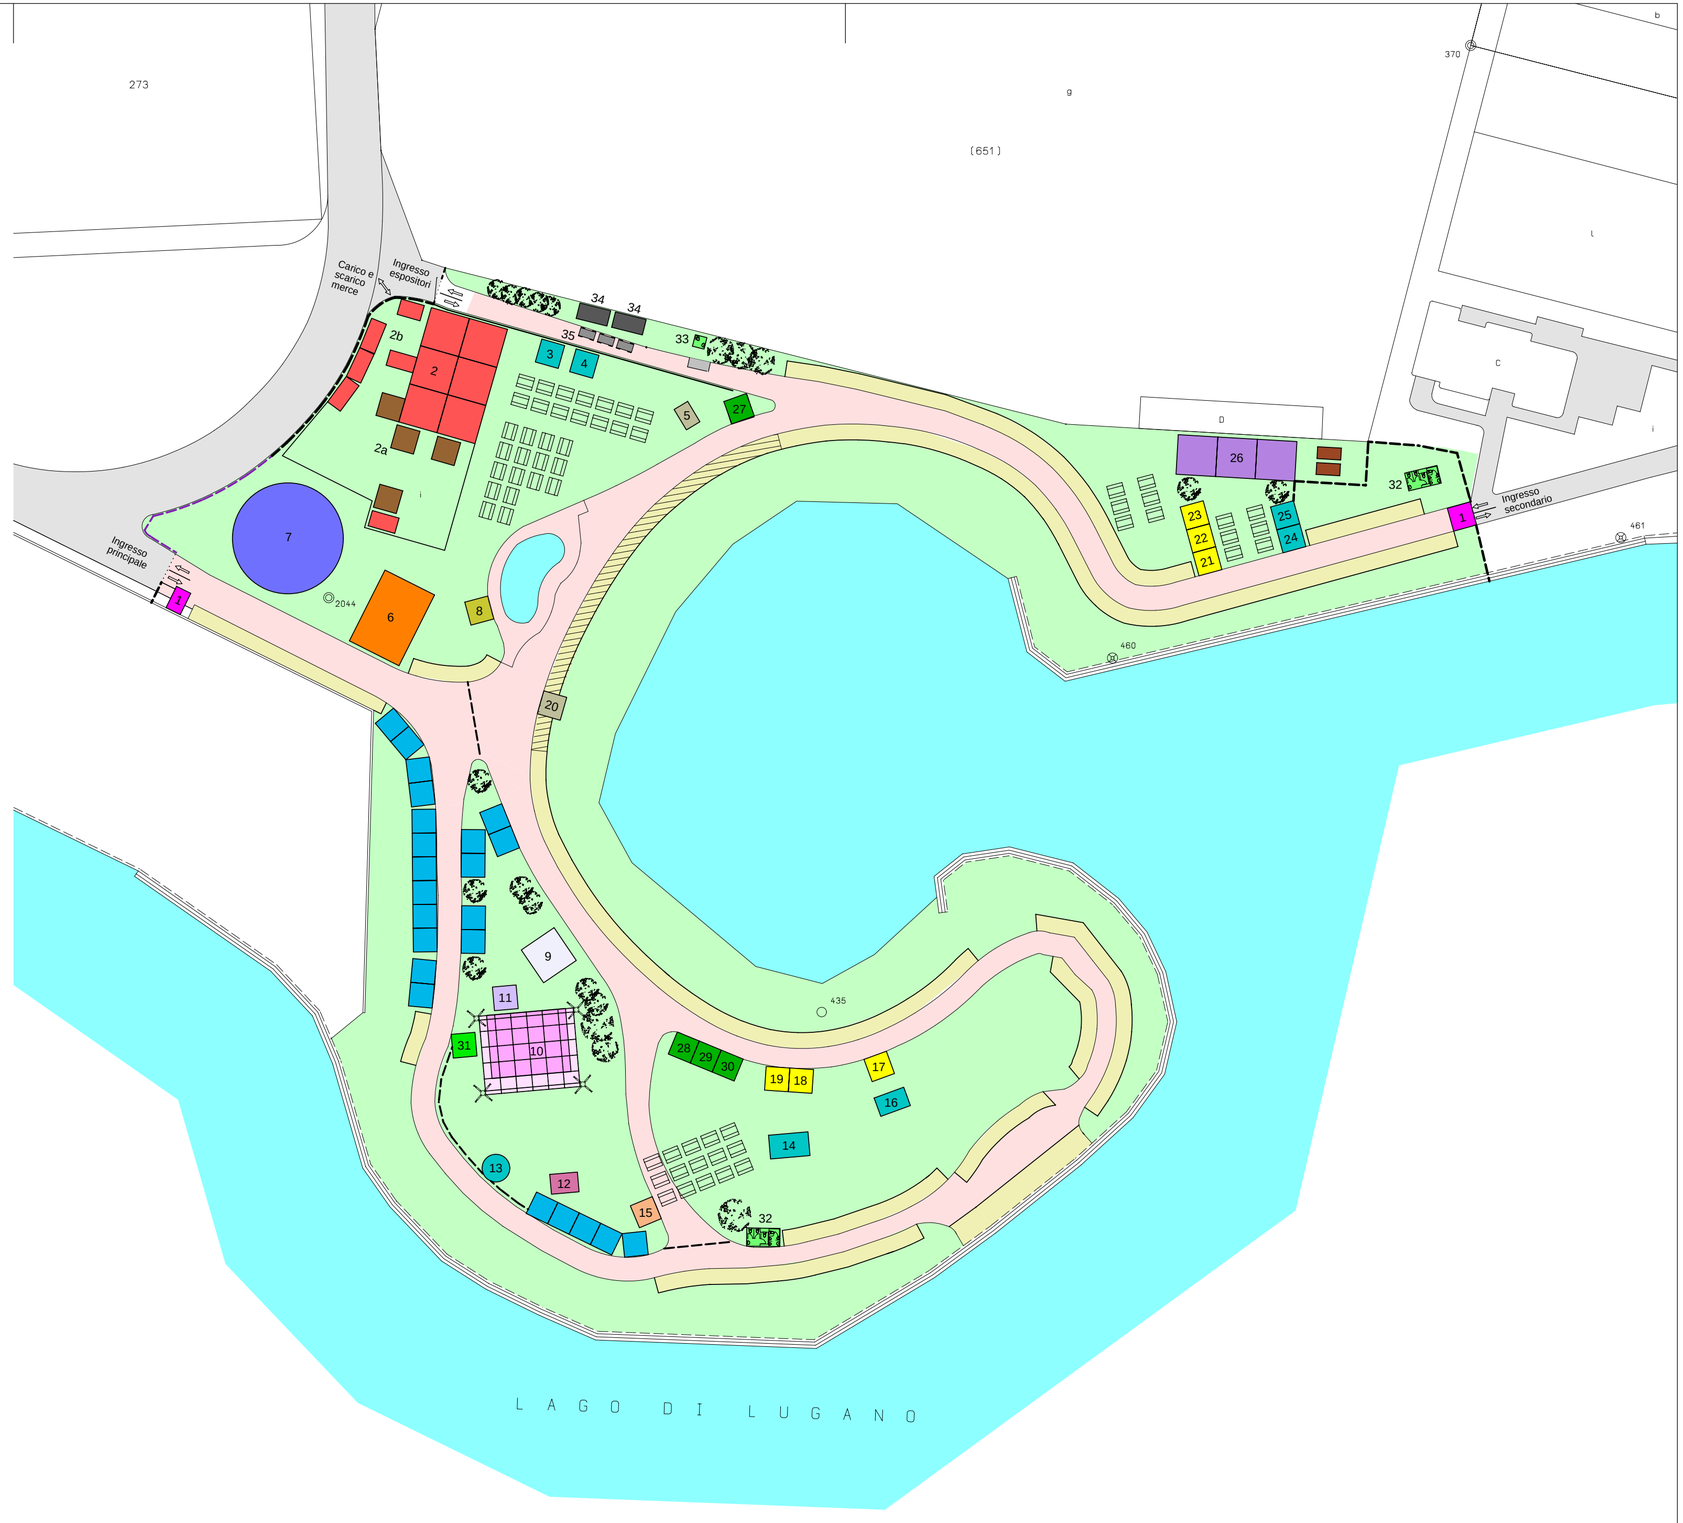

	DATA	MODIFICA
A	22.05.2006	Aggiunta tavoli e panchine, aggiornamento legenda
B	07.07.2006	Aggiornamento legenda